

ΕΦΗΜΕΡΙΣ ΤΗΣ ΚΥΒΕΡΝΗΣΕΩΣ
ΤΗΣ ΕΛΛΗΝΙΚΗΣ ΔΗΜΟΚΡΑΤΙΑΣ

ΑΘΗΝΑ 24 ΙΟΥΝΙΟΥ 1991	ΤΕΥΧΟΣ ΤΕΤΑΡΤΟ	ΑΡΙΘΜΟΣ ΦΥΛΛΟΥ 380

ΠΕΡΙΕΧΟΜΕΝΑ

ΑΝΑΔΑΣΩΣΕΙΣ
ΑΠΟΦΑΣΕΙΣ

Αριθ. 873 (1)

Κήρυξη αναδασωτέας έκτασης 12,200 στρεμμάτων στη θέση Τρύπες Λύχου της Κοινότητας Παραλίας Αυλίδας Ν. Εύβοιας.

Ο ΝΟΜΑΡΧΗΣ ΕΥΒΟΙΑΣ

Έχοντας υπόψη:

1. Τις διατάξεις του Ν. 3200/55 για διοικητική αποκέντρωση όπως τροποποιήθηκε και συμπληρώθηκε μεταγενέστερα με το Ν.Δ. 532/70 και την 550/16.1.1986 απόφαση του Νομάρχη Εύβοιας «περί αναθέσεως αρμοδιοτήτων υπογραφής υπηρεσιακών εγγράφων».

2. Τις διατάξεις του άρθρου 117 παρ. 3 του Συντάγματος της Χώρας.

3. Τις διατάξεις του Ν. 998/1979 «περί προστασίας των δασών και των δασικών εν γένει εκτάσεων της Χώρας» και ειδικότερα:

α) του άρθρου 41 παρ. 1, β) του άρθρου 38 παρ. 1.

4. Τις διαταγές του Υπουργείου Γεωργίας:

α) 160417/1180/8.7.80, β) 182447/3049/24.9.80.

5. Την Ζ/1183/26.4.1991 αναφορά του Δασαρχείου Χαλκίδας περί κηρύξεως αναδασωτέου δάσους 12,200 στρεμμάτων στη θέση Τρύπες Λύχου του διακατεχόμενου δάσους Παραλίας Αυλίδας που εχχερσώθηκε παράνομα από τους: 1) Αντώνιο Δημ. Μυτούση κατ. Παραλίας, 2) Κάκια χα Αθ. Στασινοπούλου κατ. Αθηνών, 3) Αναστάσιο Αλ. Σαμπάνη κατ. Φάρου, 4) Ανδρέα Αλ. Σαμπάνη κατ. Φάρου και 5) Δημήτριο Χρ. Λειβαδίτη κατ. Βαθέος Αυλίδας κατά τον μήνα Φεβρουάριο 1991, αποφασίζουμε:

Κηρύσσουμε αναδασωτέα με σκοπό την διατήρηση του χαρακτήρα του δάσους και την προστασία και ανάπτυξη της δασικής βλάστησης με τεχνητή αναδάσωση βάσει ειδικού προγράμματος, που θα συνταχθεί από το Δασαρχείο Χαλκίδας, την έκταση διακατεχόμενου δάσους δώδεκα στρεμμάτων διακοσίων τ.μ. (12,200 στρεμμάτων) που βρίσκεται στη θέση Τρύπες Λύχου Κοινότητας Παραλίας Αυλίδας Ν. Εύβοιας, προσδιορίζεται από τα στοιχεία Β Γ Θ Ι Β (τμήμα III) και Δ Ε Ζ Η Δ (τμ. IV) και έχει όρια:

Τμήμα III

Ανατολικά: Με αγρό.

Δυτικά: Με μη χαέν δάσος χαλ. πεύκης και στη συνέχεια αναδασωτέα έκταση.

Βόρεια: Αναδασωτέα έκταση (Καφάλα) με την 2940/4.8.1985 απόφασή μας.

Νότια: Αναδασωτέα έκταση (Καφάλα) με την 2940/4.8.1985 απόφασή μας.

Τμήμα IV

Ανατολικά: Με αγρό.

Δυτικά: Με διακατεχόμενο δάσος χαλ. πεύκης.

Βόρεια: Με αγρό.


Νότια: Με αναδασωτέα έκταση με 2940/4.8.1985 απόφασή μας.

όπως φαίνεται στο συνημμένο διάγραμμα που αποτελεί αναπόσπαστο μέρος της απόφασης αυτής.

Η απόφαση αυτή να δημοσιευθεί στην Εφημερίδα της Κυβερνήσεως.

Χαλκίδα, 17 Μαΐου 1991

Με εντολή Νομάρχη
Ο Διευθυντής Δασών
ΗΛΙΑΣ Π. ΚΑΠΡΑΛΟΣ

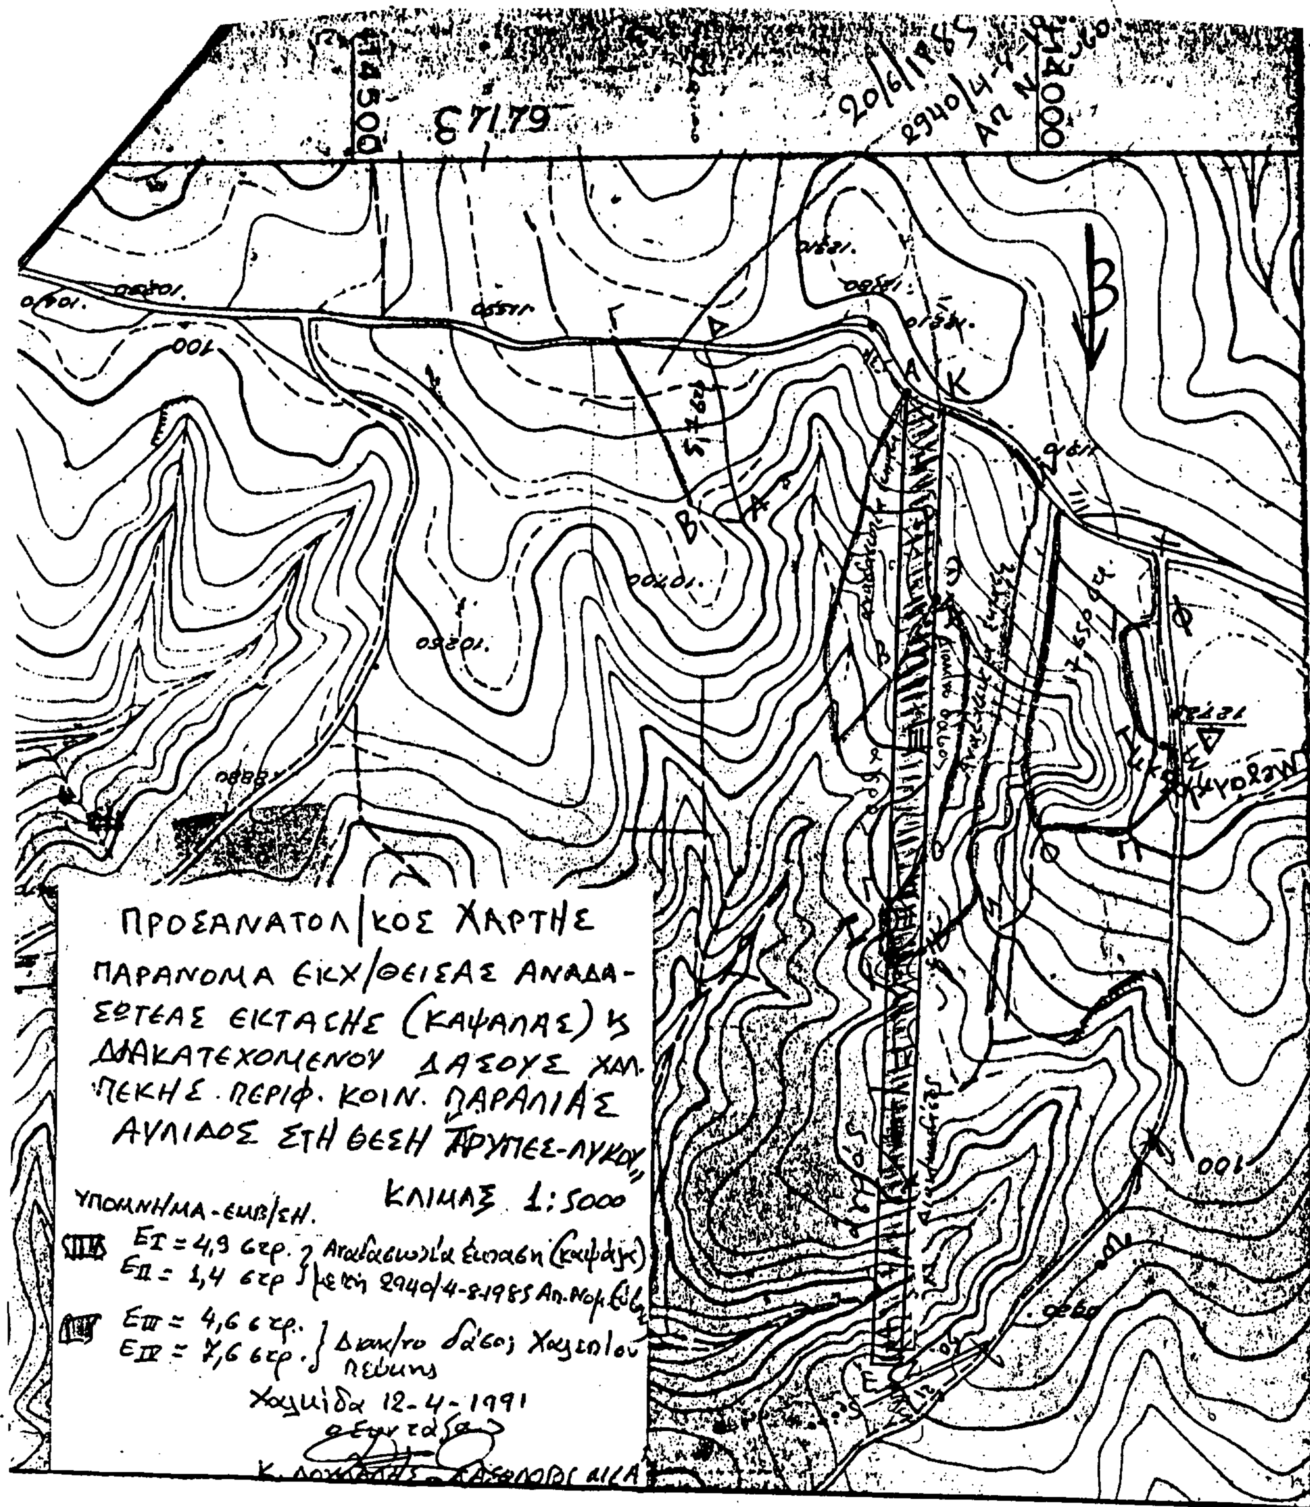

ΑΠΟΣΠΑΣΜΑ ΧΑΡΤΗ κ΄ ΣΧΕΔΙΑΓΡΑΜΜΑ

Περιοχής θέσεως Τρύπες Λύκου

Περιφερείας Κοινότητος Παραλίας

που εκχερσώθηκε στις ... 1991 και

προτείνεται να κηρυχθεί αναδασωτέα

ΚΛΙΜΑΚΑ: 1:5000

έκταση εμβαδόν 12,200 στρεμ.

873/13-5-1991

ΘΕΩΡΗΘΗΚΕ

Ο ΔΑΣΑΡΧΗΣ

ΗΛΙΑΣ Π. ΚΑΠΡΑΛΟΣ
Δασολόγος με Α΄ βαθμό

Χαλκίδα 25-4-1991

Ο ΣΥΝΤΑΞΑΣ

ΠΟΛΕΟΔΟΜΙΑ

ΔΙΑΤΑΓΜΑΤΑ

(2)

Έγκριση μεταφοράς συντελεστή δόμησης διατηρητέου ακινήτου που βρίσκεται εντός του ρυμοτομικού σχεδίου του δήμου Π. Φαλήρου (Ν. Αττικής).

Ο ΠΡΟΕΔΡΟΣ ΤΗΣ ΕΛΛΗΝΙΚΗΣ ΔΗΜΟΚΡΑΤΙΑΣ

Έχοντας υπόψη:

1. Τις διατάξεις του άρθρου 2 του Ν. 880/1979 «Περί καθορισμού ανωτάτου ορίου συντελεστού δομήσεως κ.λπ.» (Α' 58).

2. Τις διατάξεις του Π. Δ/τος 470/1979 «Περί μετασχηματισμού των συντελεστών δομήσεων εις εμβαδά κατά την εφαρμογή του Ν. 880/1979» (Α' 138) όπως τροποποιήθηκε με το από 19.6.1987 Π. Δ/γμα (Δ' 592).

3. Τις διατάξεις του Π. Δ/τος 510/1979 «Περί ρυθμίσεως θεμάτων μεταφοράς συντελεστού δομήσεως κατά το Ν. 880/1979» (Α' 154) όπως τροποποιήθηκε με το 367/1987 Π. Δ/γμα (Α' 163).

4. Τις διατάξεις των άρθρων 2, 3 και 7 του Ν. 1032/1980 «Περί συστάσεως Υπουργείου Χωροταξίας, Οικισμού και Περιβάλλοντος» (Α' 57).

5. Τις διατάξεις του άρθρου 23 παρ. 1 (εδ. ιδ) του Ν. 1558/1985 «Κυβέρνηση και Κυβερνητικά Όργανα» (Α' 137).

6. Την 23897/6.6.1990 πράξη συναίνεσης των Αικατερίνης Τετενίδου, Βασιλείου Μηλοπούλου, Ευαγγελίας Μηλοπούλου και Ελπίδος ή Εσθήρ Κιουρτσιδάκη – Καρπέτα αποκλειστικών κυρίων του παρακάτω περιγραφομένου ακινήτου.

7. Την 72193/8.8.1990 αίτηση των Ελπίδας ή Εσθήρ Κιουρτσιδάκη – Καρπέτα, Αικ. Τετενίδου, Βασιλείου Μηλοπούλου και Ευαγγελίας Μηλοπούλου για την έκδοση τίτλου μεταφοράς συντελεστή δόμησης.

8. Την 256/24.5.1989 γνωμοδότηση του Κεντρικού Συμβουλίου Χωροταξίας, Οικισμού και Περιβάλλοντος.

9. Την κατόπιν αυτοψίας της υπαλλήλου Χριστοφίλου επιβεβαίωση των εμπλεκομένων στον υπολογισμό του μεταφερομένου συντελεστή δόμησης στοιχείων του ακινήτου που βρίσκεται επί της οδού Μουσσών 65 εντός του ρυμοτομικού σχεδίου Π. Φαλήρου (Ν. Αττικής).

10. Την 72581/1.11.1990 απόφαση του Υπουργού Περιβάλλοντος Χωροταξίας και Δημοσίων Έργων για προέγκριση της σχετικής τεχνικής μελέτης με πρόταση του Υπουργού Περιβάλλοντος Χωροταξίας και Δημοσίων Έργων, αποφασίζουμε:

Άρθρο 1

1. Εγκρίνεται η μεταφορά του συντελεστή δόμησης του ακινήτου (βαρυνομένου), που βρίσκεται επί της οδού Μουσσών αρ. 65 του ρυμοτομικού σχεδίου του δήμου Π. Φαλήρου (Ν. Αττικής) και έχει χαρακτηρισθεί ως διατηρητέο με την 73037/6291/17.11.1987 (Δ' 1169) απόφαση του Αναπληρωτή Υπουργού Περιβάλλοντος Χωροταξίας και Δημοσίων Έργων, του οποίου την αποκλειστική κυριότητα έχουν οι παραπάνω συναινούντες στη μεταφορά του συντελεστή δόμησης, όπως το βαρυνόμενο ακίνητο φαίνεται με στοιχεία Α, Β, Γ, Δ, Ε, Ζ, Α στο σχετικό πρωτότυπο διάγραμμα σε κλίμακα 1:200, που θεωρήθηκε από τον Προϊστάμενο της Διεύθυνσης Τοπογραφικών Εφαρμογών με την 55572/1991 πράξη του και που αντίτυπό του σε φωτοσμίκρυνση δημοσιεύεται με το παρόν διάταγμα.

2. Τα ειδικότερα στοιχεία του βαρυνομένου ακινήτου και της μεταφοράς συντελεστή δόμησης είναι τα εξής:

α. Εμβαδόν οικοπέδου: 434,87 τ.μ.

β. Ποσοστό κάλυψης: 40%.

γ. Συντελεστής δόμησης της περιοχής βάσει του οποίου πραγματοποιείται η μεταφορά: 2,40.

δ. Δομήσιμες επιφάνειες που αντιστοιχούν σ' αυτό είναι: 434,87 × 2,40 = 1043,68 τ.μ.

ε. Δομημένη επιφάνεια: 423,17 τ.μ. (159,72 τ.μ. στο ισόγειο, 150,06 τ.μ. στον Α' όροφο και 113,39 τ.μ. στον Β' όροφο).

στ. Μεταφερόμενη δομήσιμη επιφάνεια:

620,51 τ.μ. (1043,68 – 423,17 = 620,51 τ.μ.) από ορόφους.

Άρθρο 2

Εγκρίνεται η χορήγηση τίτλου μεταφοράς συντελεστή δόμησης στο όνομα των Αικατερίνης Τετενίδου, Βασιλείου Μηλοπούλου, Ευαγγελίας Μηλοπούλου και Ελπίδος ή Εσθήρ Κιουρτσιδάκη – Καρπέτα, για εμβαδόν 620,51 τ.μ. από ορόφους.

Άρθρο 3

Η ισχύς του παρόντος διατάγματος αρχίζει από την δημοσίευσή του στην Εφημερίδα της Κυβερνήσεως.

Στον Υπουργό Περιβάλλοντος Χωροταξίας και Δημοσίων Έργων αναθέτουμε τη δημοσίευση και εκτέλεση του παρόντος διατάγματος.

Αθήνα, 18 Μαΐου 1991

Ο ΠΡΟΕΔΡΟΣ ΤΗΣ ΔΗΜΟΚΡΑΤΙΑΣ

ΚΩΝΣΤΑΝΤΙΝΟΣ Γ. ΚΑΡΑΜΑΝΛΗΣ

Ο ΥΠΟΥΡΓΟΣ

ΠΕΡΙΒΑΛΛΟΝΤΟΣ ΧΩΡΟΤΑΞΙΑΣ

ΚΑΙ ΔΗΜΟΣΙΩΝ ΕΡΓΩΝ

ΣΤΕΦΑΝΟΣ ΜΑΝΟΣ

ΥΠΟΥΡΓΕΙΟ

Οδος Αμφιτριτης

Οικοπεδον

Οδος Ζαιμη

Οδος Πλατωνος

Οδος Μουσων

Γ35572/91

"Έγκριση μεταφοράς συντελεστή δόμησης διατηρητέου ακινήτου που βρίσκεται εντός του ρυμοτομικού σχεδίου του δήμου Π. Φαλήρου (Ν. Αττικής)".

22 Απριλίου 1991
Ο Διευθυντής

Γερ. Αποστολάτος

ΓΡΑΦΕΙΟ
ΜΕΛΕΤΩΝ-ΚΑΤΑΣΚΕΥΩΝ
"ΙΚΤΙΝΟΣ"
Ηρώων Πολυτεχνείου 33
Πειραιάς - Τηλ: 4171820 4125189

έργο:	...ΠΟΙΗΣΗ ΔΙΑΤΗΡΗΤΕΟΥ ΚΤΙΡΙΟΥ ΓΙΑ ΤΗ ΜΕΤΑΦΟΡΑ ΣΥΝΤΕΛΕΣΤΟΥ ΔΟΜΗΣ
θέση:	ΜΟΥΣΩΝ αρ. 65 - ΠΑΛ. ΦΑΛΗΡΟ
εργοδότης:	ΚΙΟΥΡΤΣΙΔΑΚΗ-ΚΑΡΠΑΤΑ ΣΟΦΙΑ - ΒΑΠΙΣ ΤΕΤΕΝΙΑΔΟΥ ΑΙΚΑΤΕΡΙΝΗ ΜΗΛΟΠΟΥΛΟΣ ΒΑΣΙΛΕΙΟΣ και ΕΥΑΓΓΕΛΙΑ
μελετητές	ΣΤΑΘΗΣ Γεώργιος, Πολιτικός Μηχ/κός - Τοπογράφος Μηχ/κός
θέμα σχεδίου:	ΤΟΠΟΓΡΑΦΙΚΟ ΔΙΑΓΡΑΜΜΑ
αριθμός σχεδίου	1
κλίμακες:	1:200
χρόνος μελέτης:	ΟΚΤΩΒΡΙΟΣ 1988
υπογραφή	

ΓΕΩΡΓΙΟΣ ... ΣΤΑΘΗΣ
ΔΙΠΛΩΜ. ΠΟΛΙΤΙΚΟΣ ΜΗΧ/ΚΟΣ Α.Π.
ΤΟΠΟΓΡΑΦΟΣ ΜΗΧ/ΚΟΣ Ε.Μ.Π.
ΜΕΛΟΣ Τ.Ε.Ε. ΑΡΙΘΜΟΣ ΜΗΤΡΩΟΥ 1550
ΗΡΩΩΝ ΠΟΛΥΤΕΧΝΕΙΟΥ 33 - ΠΕΙΡΑΙΑ

(3)

Έγκριση μεταφοράς συντελεστή δόμησης διατηρητέου ακινήτου που βρίσκεται εντός του ρυμοτομικού σχεδίου Αθηνών (Ν. Αττικής)

Ο ΠΡΟΕΔΡΟΣ ΤΗΣ ΕΛΛΗΝΙΚΗΣ ΔΗΜΟΚΡΑΤΙΑΣ

Έχοντας υπόψη:

1. Τις διατάξεις του άρθρου 2 του Ν. 880/1979 «Περί καθορισμού ανωτάτου ορίου συντελεστού δομήσεως κ.λπ.» (Α' 58).

2. Τις διατάξεις του Π. Δ/τος 470/1979 «Περί μετασχηματισμού των συντελεστών δομήσεων εις εμβαδά κατά την εφαρμογή του Ν. 880/1979» (Α' 138) όπως τροποποιήθηκε με το από 19.6.1987 Π. Δ/γμα (Δ' 592).

3. Τις διατάξεις του Π. Δ/τος 510/1979 «Περί ρυθμίσεως θεμάτων μεταφοράς συντελεστού δομήσεως κατά το Ν. 880/1979» (Α' 154) όπως τροποποιήθηκε με το 367/1987 Π. Δ/γμα (Α' 163).

4. Τις διατάξεις των άρθρων 2, 3 και 7 του Ν. 1032/1980 «Περί συστάσεως Υπουργείου Χωροταξίας, Οικισμού και Περιβάλλοντος» (Α' 57).

5. Τις διατάξεις της παρ. 1 (εδ. ιδ') του άρθρου 23 του Ν. 1558/1985 «Κυβέρνηση και Κυβερνητικά Όργανα» (Α' 137).

6. Την 11787/18.10.1990 πράξη συναίνεσης ενώπιον της συμβολαιογράφου Αθηνών Θέτιδας Αναστασίου Καφαντάρη, των Μαρίας Καντζίνου και Άννας Ζαζάνη αποκλειστικών κυρίων του παρακάτω περιγραφομένου ακινήτου.

7. Την από 5.6.1990 αίτηση των Μαρίας Καντζίνου και Άννας Ζαζάνη.

8. Την 390/5.10.1990 γνωμοδότηση του Κεντρικού Συμβουλίου Χωροταξίας, Οικισμού και Περιβάλλοντος.

9. Την 25367/11.1.1991 απόφαση του Υπουργού Περιβάλλοντος Χωροταξίας και Δημοσίων Έργων για προέγκριση της σχετικής τεχνικής μελέτης.

10. Την κατόπιν αυτοψίας της υπαλλήλου Χριστοφίλου Νικολέττας επιβεβαίωση των εμπλεκομένων στον υπολογισμό του μεταφερομένου συντελεστή δόμησης στοιχείων του ακινήτου που βρίσκεται εντός του ρυμοτομικού σχεδίου Αθηνών επί των οδών Αναπαύσεως και Τυρταίου στο Μετς, με πρόταση του Υπουργού Περιβάλλοντος, Χωροταξίας και Δημοσίων Έργων, αποφασίζουμε:

Άρθρο 1

1. Εγκρίνεται η μεταφορά του συντελεστή δόμησης του ακινήτου (βαρυνομένου), που βρίσκεται εντός του ρυμοτομικού σχεδίου Αθηνών, επί των οδών Αναπαύσεως και Τυρταίου στο Μετς και έχει χαρακτηρισθεί ως διατηρητέο με την 44055/4551/1988 (Δ' 511) απόφαση του Υπουργού Περιβάλλοντος, Χωροταξίας και Δημοσίων Έργων και του οποίου την αποκλειστική κυριότητα έχουν οι παραπάνω συναινούσες στη μεταφορά συντελεστή Μαρία Καντζίνου και Άννα Ζαζάνη, όπως το βαρυνόμενο ακίνητο φαίνεται με στοιχεία Α.Β.Γ.Δ.Ε.Α στο σχετικό πρωτότυπο διάγραμμα σε κλίμακα 1:500, που θεωρήθηκε από τον Προϊστάμενο της Δ/νσης Τοπογραφικών Εφαρμογών με την 55571/1991 πράξη του και που αντίτυπό του σε φωτοσμίκρυνση δημοσιεύεται με το παρόν διάταγμα.

2. Τα ειδικότερα στοιχεία του βαρυνομένου διατηρητέου ακινήτου και της μεταφοράς του συντελεστή δόμησης είναι τα εξής:

α. Εμβαδόν οικοπέδου: 143,92 τ.μ.

β. Συντελεστής δόμησης: 3,00.

γ. Ποσοστό κάλυψης: 70%.

δ. Επιτρεπόμενη δόμηση: 143,92 τ.μ. × 3 = 431,76 τ.μ.

ε. Υπάρχουσα δόμηση: 213,46 τ.μ.

στ. Μεταφερόμενες δομήσιμες επιφάνειες: 218,30 τ.μ. από ορόφους.

Άρθρο 2

Εγκρίνεται η χορήγηση τίτλου μεταφοράς συντελεστή δόμησης στο όνομα Μαρίας Καντζίνου και Άννας Ζαζάνη για εμβαδόν 218,30 τ.μ. από ορόφους.

Άρθρο 3

Η ισχύς του παρόντος διατάγματος αρχίζει από την δημοσίευσή του στην Εφημερίδα της Κυβερνήσεως.

Στον Υπουργό Περιβάλλοντος, Χωροταξίας και Δημοσίων Έργων αναθέτουμε τη δημοσίευση και εκτέλεση του παρόντος διατάγματος.

Αθήνα, 18 Μαΐου 1991

Ο ΠΡΟΕΔΡΟΣ ΤΗΣ ΔΗΜΟΚΡΑΤΙΑΣ
ΚΩΝΣΤΑΝΤΙΝΟΣ Γ. ΚΑΡΑΜΑΝΛΗΣ

Ο ΥΠΟΥΡΓΟΣ
ΠΕΡΙΒΑΛΛΟΝΤΟΣ ΧΩΡΟΤΑΞΙΑΣ
ΚΑΙ ΔΗΜΟΣΙΩΝ ΕΡΓΩΝ
ΣΤΕΦΑΝΟΣ ΜΑΝΟΣ

ιδιοκτησία ΜΑΡΙΑΣ ΚΟΝΤΖΙΝΟΥ-ΑΝΝΑΣ ΖΑΖΑΝΗ

ΑΝΑΠΑΥΣΕΩΣ και ΤΥΡΤΑΙΟΥ ΚΥΝΟΣΑΡΓΟΥΣ ΑΘΗΝΑ

ΕΠΙΣΚΕΥΕΣ ΚΑΙ ΔΙΑΡΥΘΜΙΣΕΙΣ -ΜΕΤΑΦΟΡΑ Σ.Δ

μελετητες Χριστοφορος καρατζας αρχιτ. μηχ

ΜΑΙΟΣ '90

ΤΟΠΟΓΡΑΦΙΚΟ ΔΙΑΓΡΑΜΜΑ

Α:1 1:500

υπογραφη-σφραγιδα

ΑΠΟΦΑΣΕΙΣ

Αριθ. Χ. 11616 (4)

Τροποποίηση ρυμ. σχεδίου Δ. Πάτρας Ν. Αχαΐας.

Ο ΝΟΜΑΡΧΗΣ ΑΧΑΪΑΣ

Έχοντας υπόψη:

1. Το Ν.Δ. της 17.7.1923 «περί σχεδίων πόλεων και Κωμών του Κράτους» (ΦΕΚ 228Α/1923) όπως μεταγενέστερα τροποποιήθηκαν και συμπληρώθηκαν και ειδικότερα τα άρθρα 3 και 70.

2. Το Α.Ν. 314/1968 (ΦΕΚ 47/Α) όπως τροποποιήθηκαν και συμπληρώθηκαν με τα υπ' αρ. 1018/71 Ν. Δ/γμα (ΦΕΚ 220/Α) και με την παρ. 3 του άρθρου 34 του Ν. 1577/85 (ΦΕΚ 219/Α).

3. Τις δ/ξεις του με αρ. 183/1986 Π. Δ/τος (ΦΕΚ 70/Α) και ειδικότερα το άρθρο 1 παρ. 1.

4. Την με αρ. 45/90 γνωμοδότηση του Δ.Σ. Πάτρας.

5. Το με αρ. 19/1990 πρακτικό θέμα 10ον όπου η γνωμοδότηση του ΣΧΟΠ Ν. Αχαΐας, αποφασίζουμε:

Άρθρο 1

Εγκρίνεται η τροποποίηση του ρυμ. σχεδίου Δ. Πάτρας και τροποποιούμε τα Ο.Τ. 845 – 846 μετατοπίζοντας την εγκ. οδό πλάτους 8.00 μέτρων ανατολικά του Ο.Τ. 840.

Μεταξύ των Ο.Τ. 845 – 846 δημιουργείται πεζόδρομος πλάτους 5.00 μέτρων.

Η ανωτέρω τροποποίηση φαίνεται αναλυτικά στο τοπογραφικό διάγραμμα κλίμακα 1:500 που συνοδεύει την παρούσα απόφαση.

Άρθρο 2

Η παρούσα απόφαση μαζί με το τοπογραφικό διάγραμμα 1/500 να αναρτηθεί στον πίνακα των ανακοινώσεων του Τμήματος Πολεοδομίας από την ημέρα δημοσιευσής της και για 15 μέρες.

Άρθρο 3

Η ισχύς της παρούσης απόφασης αρχίζει από την ημέρα δημοσίευσης στην Εφημερίδα στην Κυβερνήσεως.

Η απόφαση αυτή να δημοσιευθεί στην Εφημερίδα της Κυβερνήσεως.

Πάτρα, 21 Δεκεμβρίου 1990

Ο Νομάρχης
ΝΙΚ. ΤΑΓΑΡΗΣ

ΠΑΤΡΑΙ 156

ΟΤ 840

ΠΛΑΤΕΙΑ

ΟΤ 841

ΟΤ 845

ΟΤ 846

ΟΤ 847

ΟΔΟΣ ΠΕΣΟΝΤΩΝ ΑΣΤΥΝΟΜΙΚΩΝ

ΟΔΟΣ ΚΥΘΗΡΩΝ ΓΙΑΝΝΟΠΟΥΛΟΥ

ΧΩΡΟΣ ΝΟΣΟΚΟΜΕΙΟΥ

ΟΤ 844

ΟΔΟΣ ΜΑΡΙΝΟΥ ΓΕΡΟΥΛΑΝΟΥ

ΥΠΟΜΝΗΜΑ

	Ονοματεπώνυμο	Διεύθυνση
①	Γενικό Νοσοκομείο Πατρών Άγιος Ανδρέας	
②	Λυμπερόπουλος Χριστόφορος Λυμπεροπούλου Ελένη	Καποδιστρίου αρ. 104
③	Λυμπερόπουλος Χριστόφορος Λυμπεροπούλου Ελένη	Καποδιστρίου αρ. 104
④	Μεσιτζής Γεώργιος	Γιαννοπούλου αρ. 5
⑤	Μπαλτάμος Κων/νος	Βραχνέικα
⑥	Καντζάρης Παρασκευάς	Πεσόντων Αστυνομικών 18
⑦	Μπουλουμπασης Κων/νος	» » αρ. 16
⑧	Παναγόπουλος Ηλίας	» » αρ. 14
⑨	Παξινός Δημήτριος	» » αρ. 12
⑩	Παπακώστας Ιωάννης	» » αρ. 10
⑪	Αναστασοπούλου χ° Αλεξίου	Σολωμού αρ. 33
⑫	Σμπούκη Ευθυμία	Πεσόντων Αστυνομικών αρ 6
⑬	Δημητροπούλου Χριστίνα	Πεσόντων Αστυν. αρ. 4

ΣΥΜΠΛΗΡΩΣΙΣ & ΕΝΗΜΕΡΩΣΙΣ